


ELEWACJA WSCHODNIA
 ELEWACJA POŁUDNIOWA
 skala 1:100

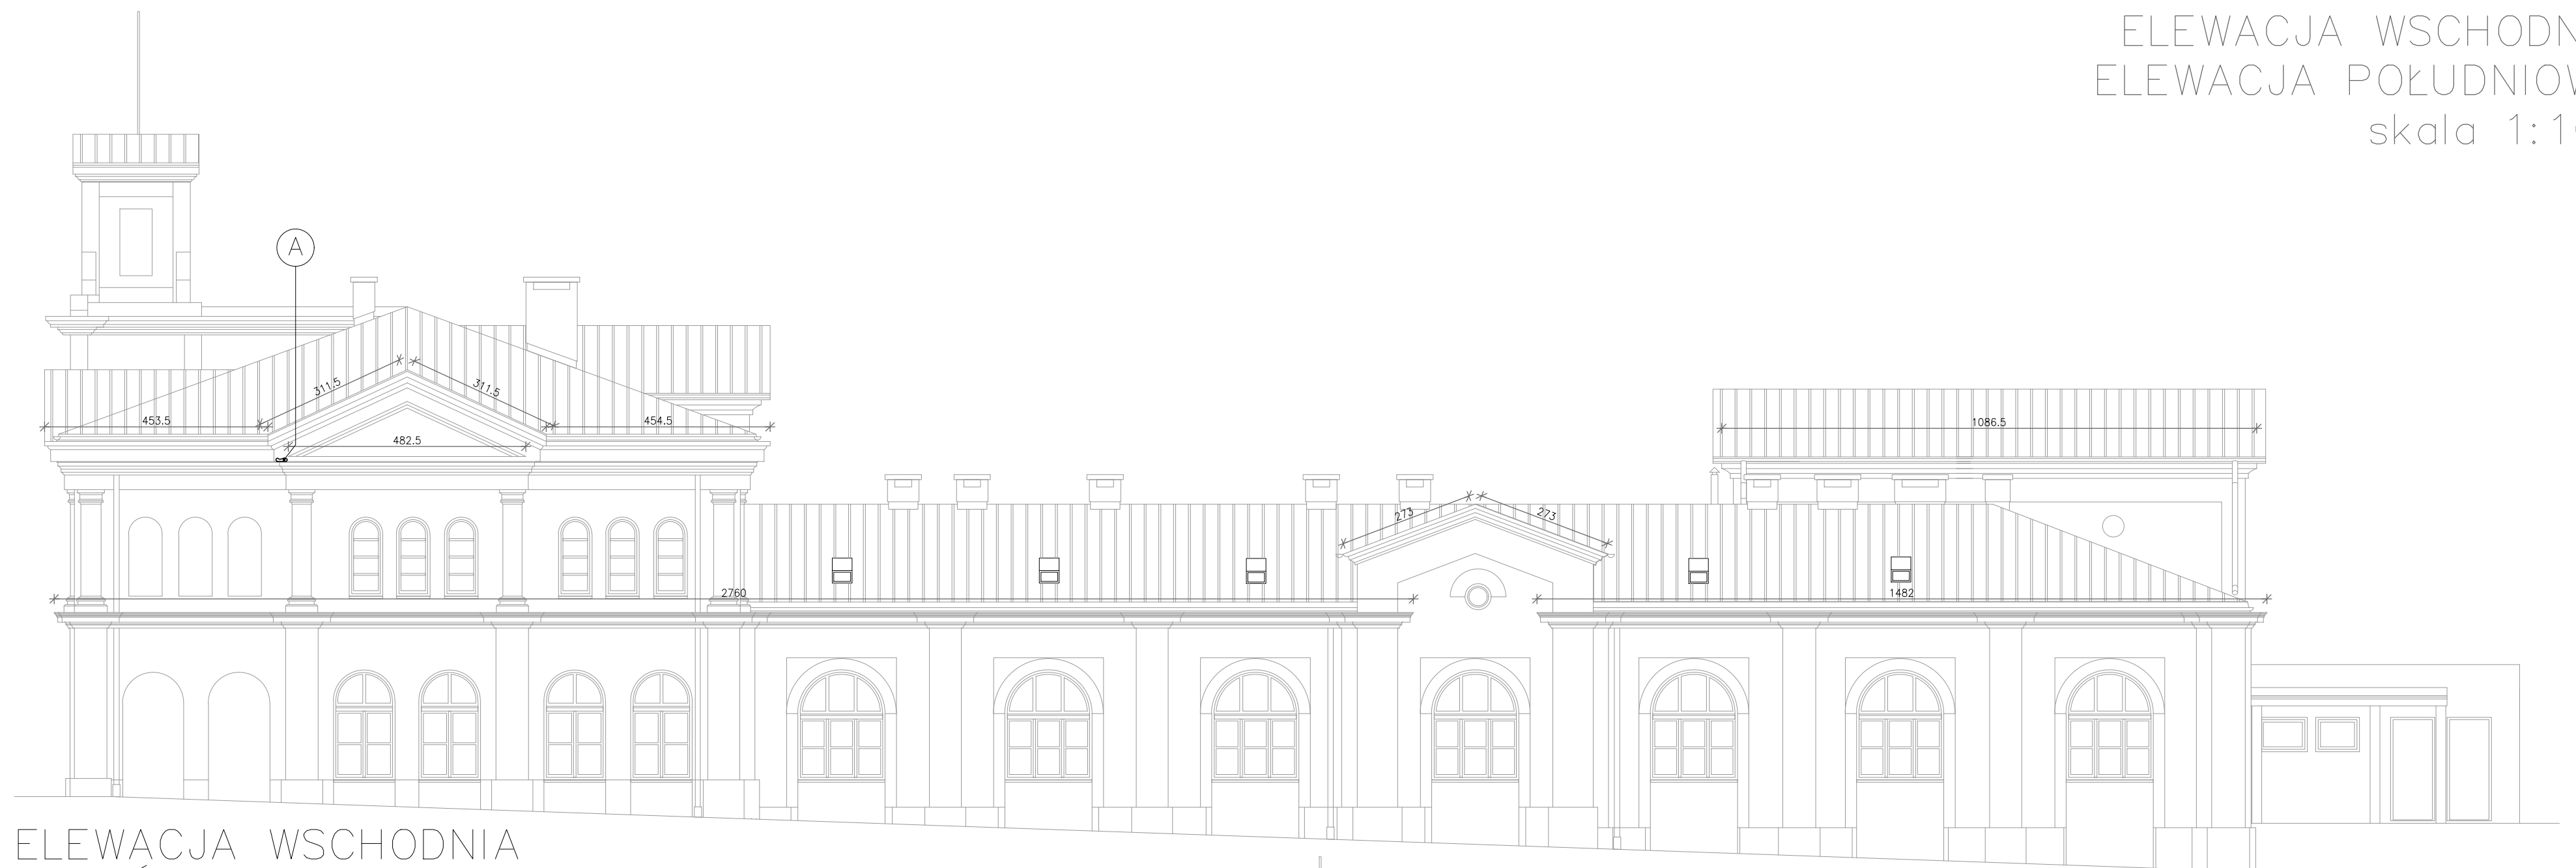

ELEWACJA WSCHODNIA
 GZYMS GÓRNY – 74.00m



ELEWACJA POŁUDNIOWA
 GZYMS GÓRNY – 59.60m

BUDYNEK SĄSIEDNI
 (poza zakresem opracowania)

- (A) UBYTKI GZYMSU DO UZUPEŁNIENIA ZGODNIE Z OPIESEM TECHNICZNYM
- (B) UBYTKI MURU CEGLANEGO I GZYMSU DO UZUPEŁNIENIA ZGODNIE Z OPIESEM TECHNICZNYM

Pracownia Projektowa Arkadiusz Wodnicki 25-358 Kielce ul. Zagórska 42 tel. 343 12 84		stadium:	
temat: WYMIANA WIĘŻBY I POKRYCIA DACHOWEGO NA BUDYNKU MUZEUM ZABAWEK I ZABAWY W KIELCACH, PRZY PL. WOLNOŚCI 2 NA DZIAŁCE NR 1184 WPISANEGO DO REJESTRU ZABYTKÓW NIERUCHOMYCH WOJ. ŚWIĘTOKRZYSKIEGO POD NR A.396		PROJEKT BUDOWLANY	
branza:	ARCHITEKTURA	specjalność:	podpis: nr upr.: data:
projektował:	mgr inż. arch Arkadiusz Wodnicki	architektoniczna	kl-270/89 05.2017
sprawił:	mgr inż. arch Grzegorz Zarzycki	architektoniczna	pw-45/2008 05.2017
opracował:	mgr inż. arch Adrian Jarocki		05.2017
rysunek:	ELEWACJA WSCHODNIA ELEWACJA POŁUDNIOWA	skala:	nr rys.: 5A
		1:100	