RZUT DACHU
skala 1:100

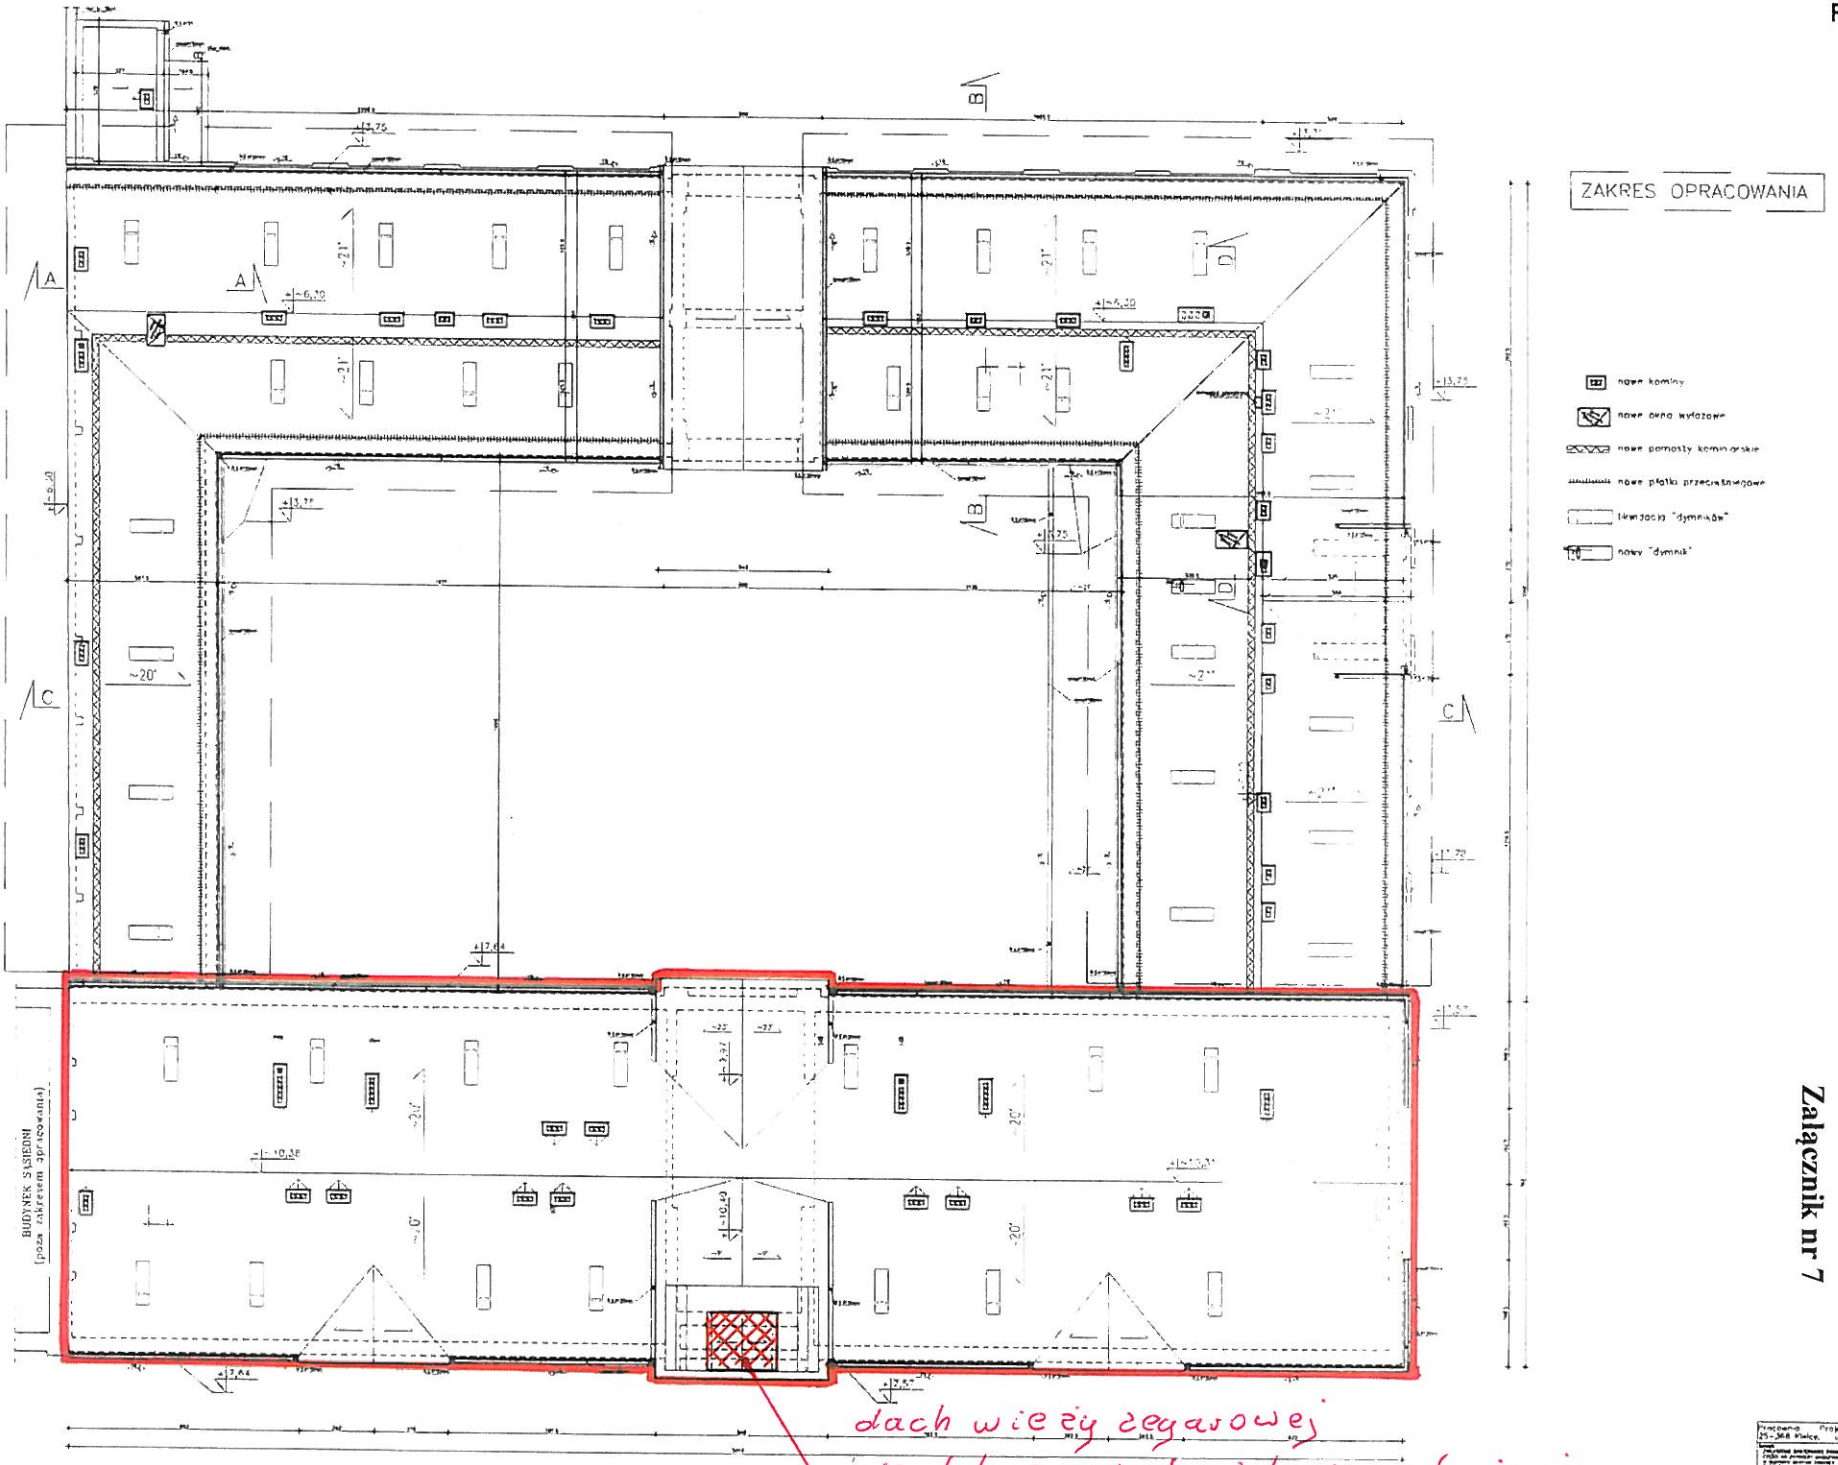

Załącznik nr 7