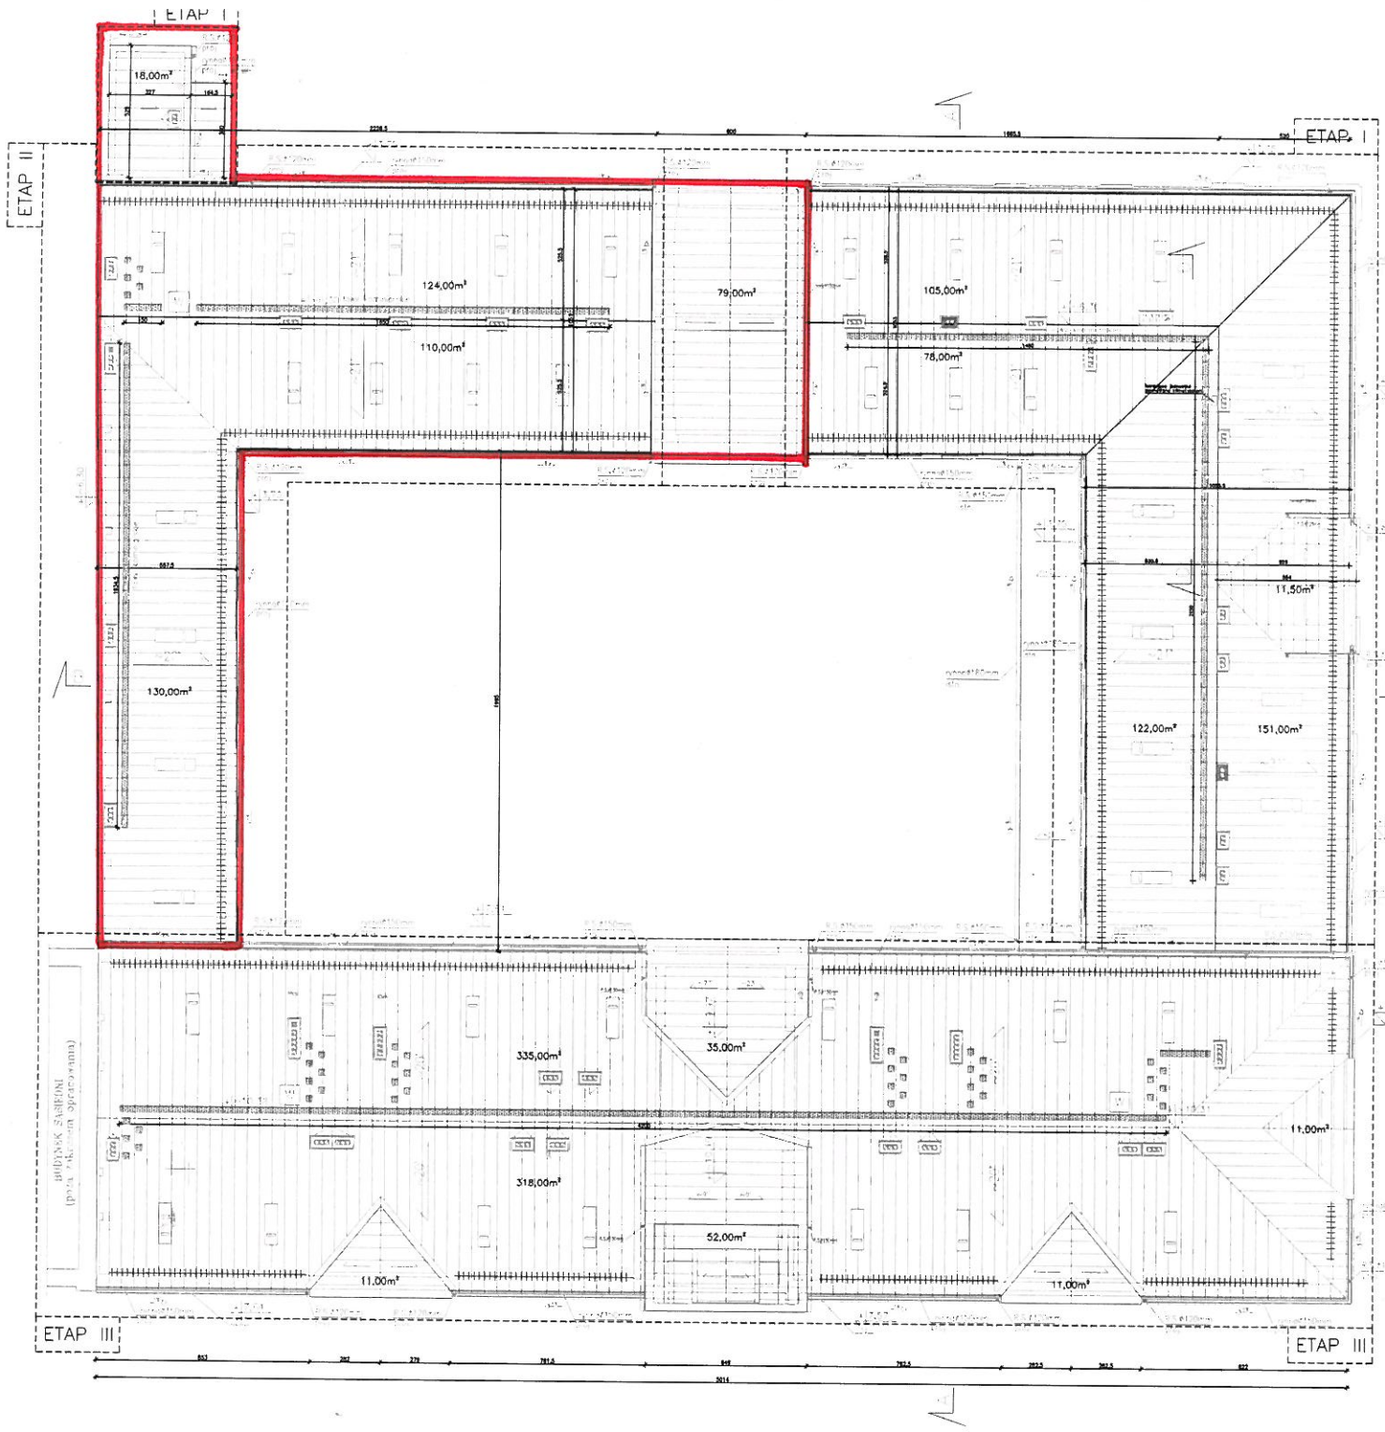**Załącznik nr 7 do SIWZ**